


# СВС-НЕДВИЖИМОСТЬ

**Ул. Салмышская 38 Офис № 4                      82,3 кв.м.**

Помещение с отдельным входом, первая линия, на первом этаже, качественный ремонт. Вход хорошо просматривается с перекрестка дорог улиц Салмышской и Автомобилистов.

**Аренда - 550 руб./кв.м. + коммунальные платежи.**


КОНТАКТЫ: (3532) 22-99-75, 54-09-20  
РОССИЯ, Г.ОРЕНБУРГ, УЛ.САХАЛИНСКАЯ, Д. 13  
E-MAIL: [CHOVSVS@MAIL.RU](mailto:CHOVSVS@MAIL.RU)

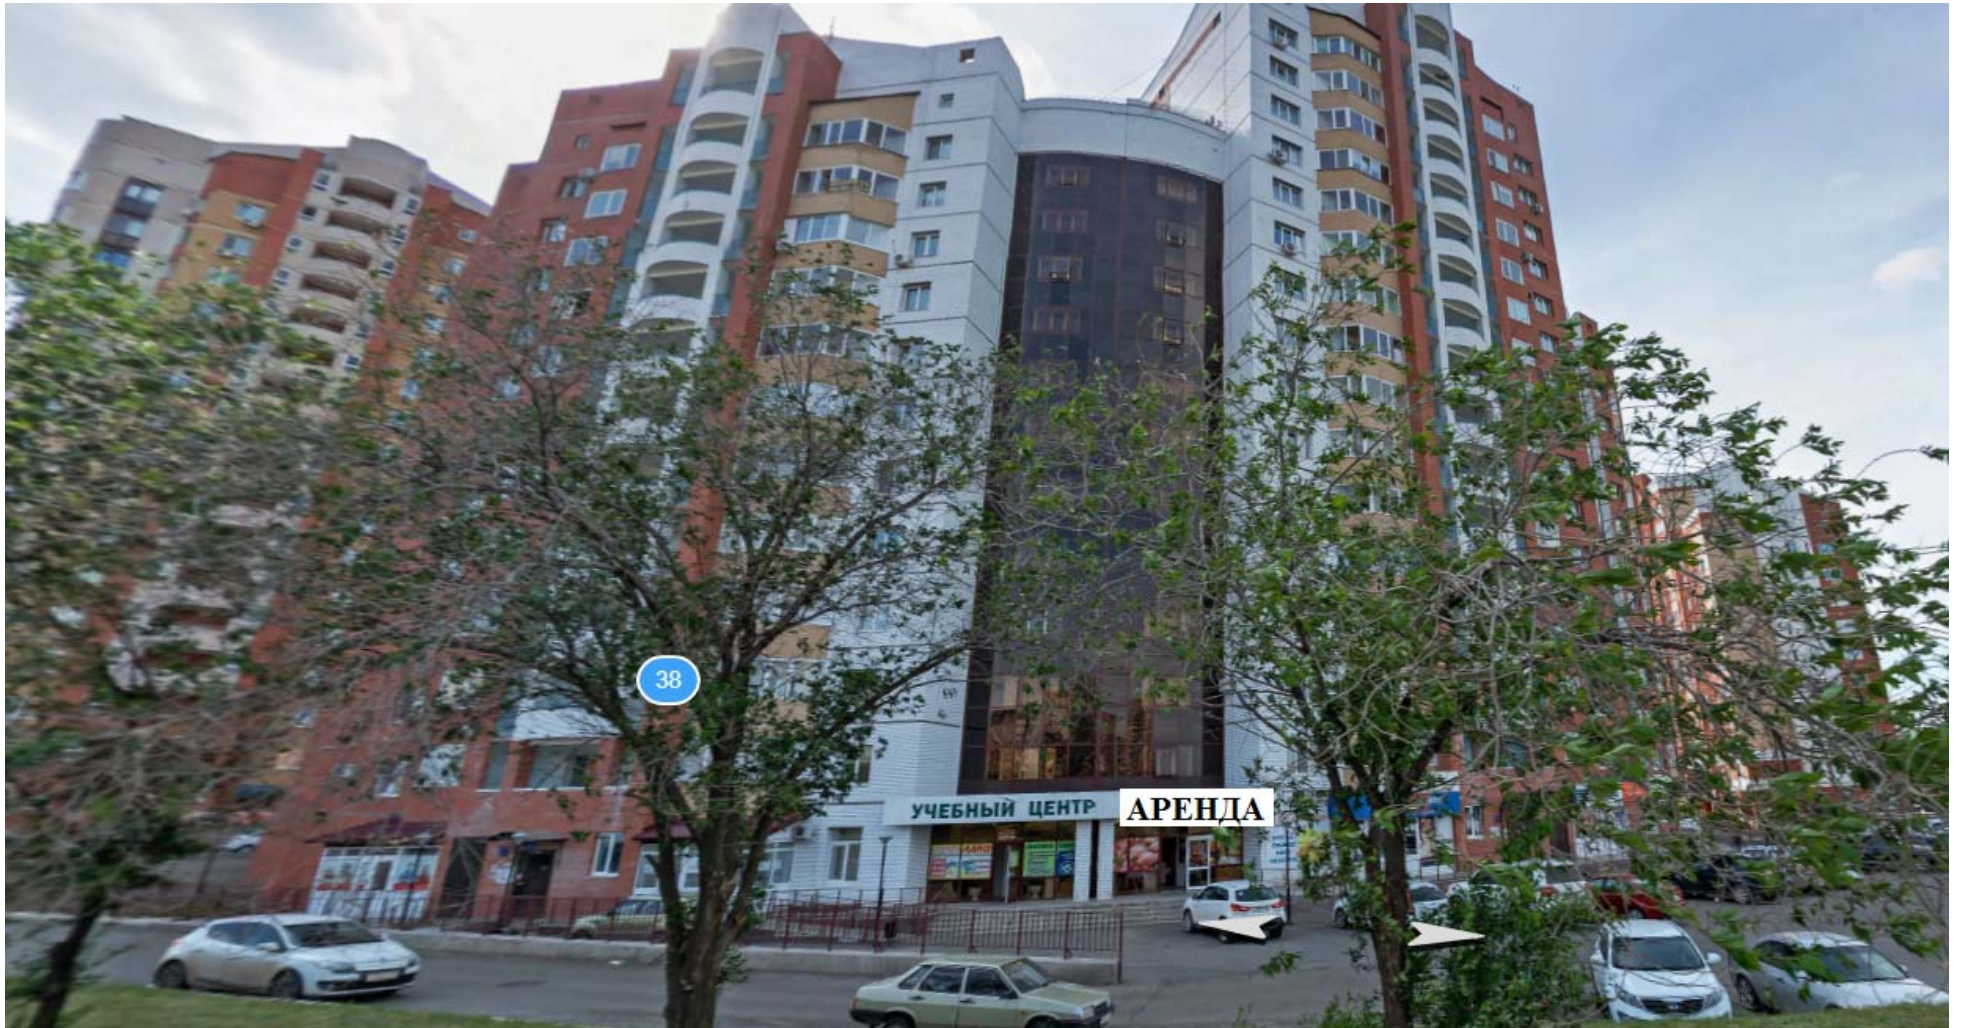


38

УЧЕБНЫЙ ЦЕНТР АРЕНДА



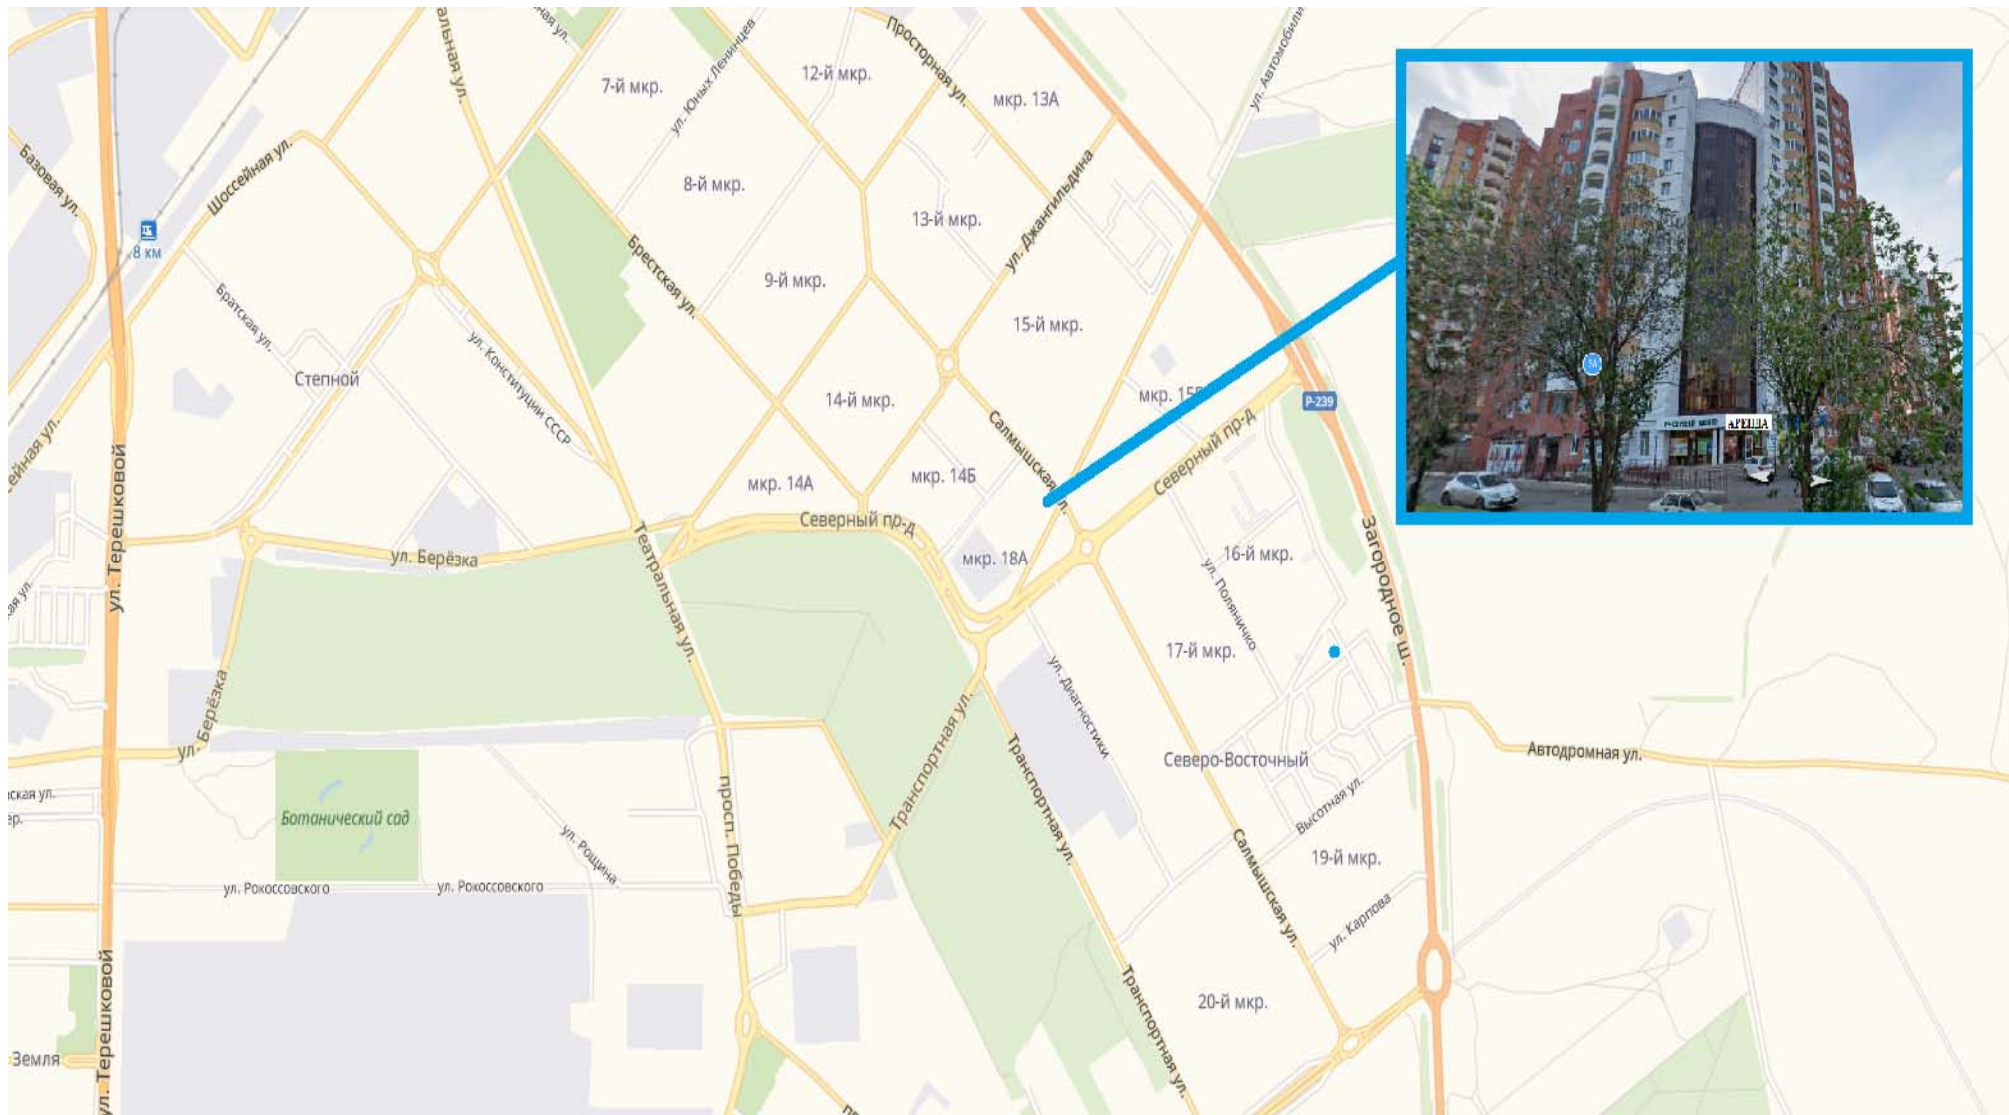

### План нежилого помещения №4

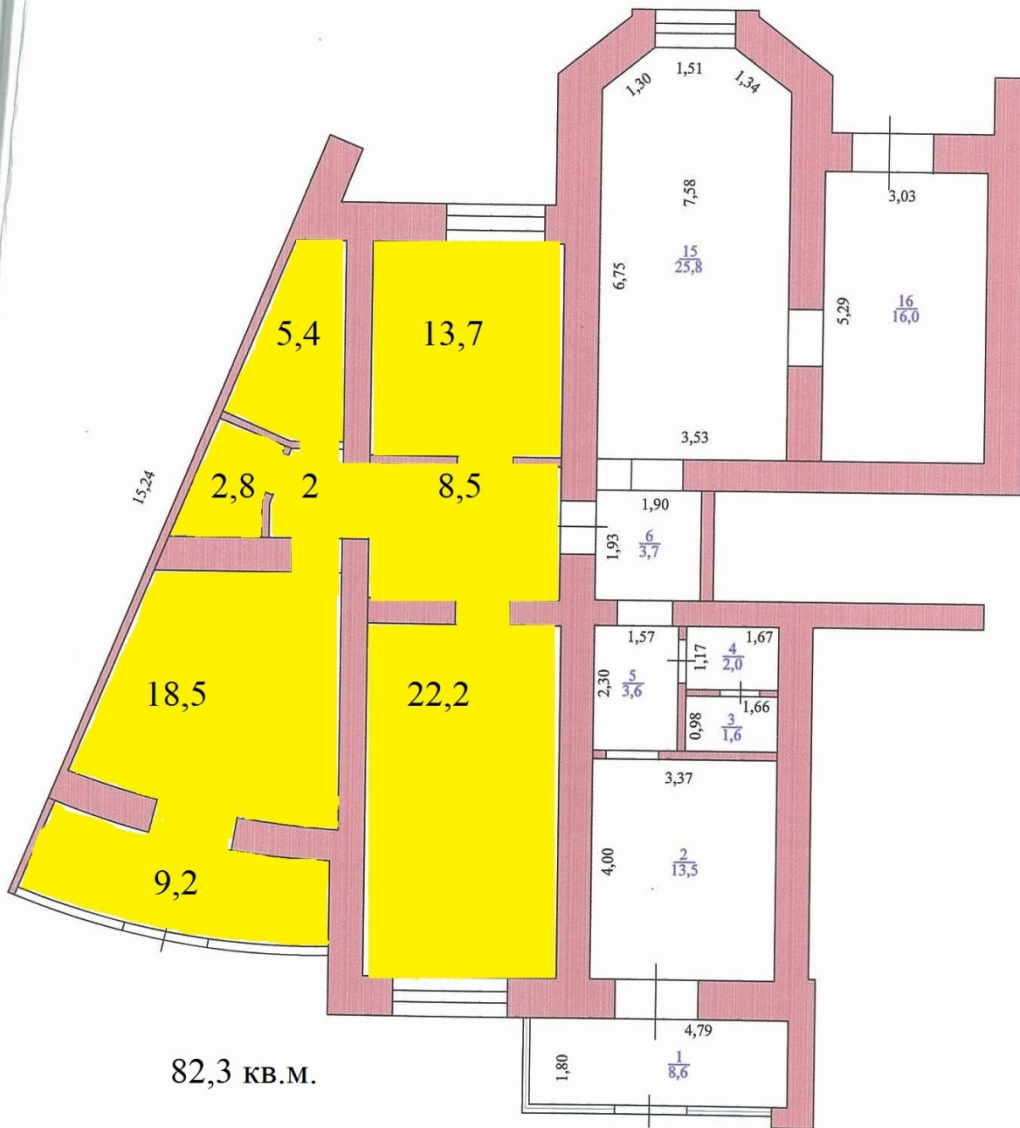

82,3 кв.м.

ул. Салмышская, 38

пом. №4

Федеральная служба государственной регистрации, кадастра и картографии Центральное межмуниципальное отделение Оренбургского филиала ФГУП «Ростехинвентаризация-Федеральное БТИ»		Инв № 53:401: 002:000881590: 0000:20004
Лист 1	План нежилого помещения №4 по адресу: Оренбургская область, г. Оренбург, ул.Салмышская, д.38	
Дата	Исполнитель	Фамилия И.О. Подпись
14.11.2012	Выполнил	Крайнова Т.А.
14.11.2012	Проверил	Королькова И.В.

